


# PLANIMETRIA GENERALE PORTO MARINA CALA GALERA

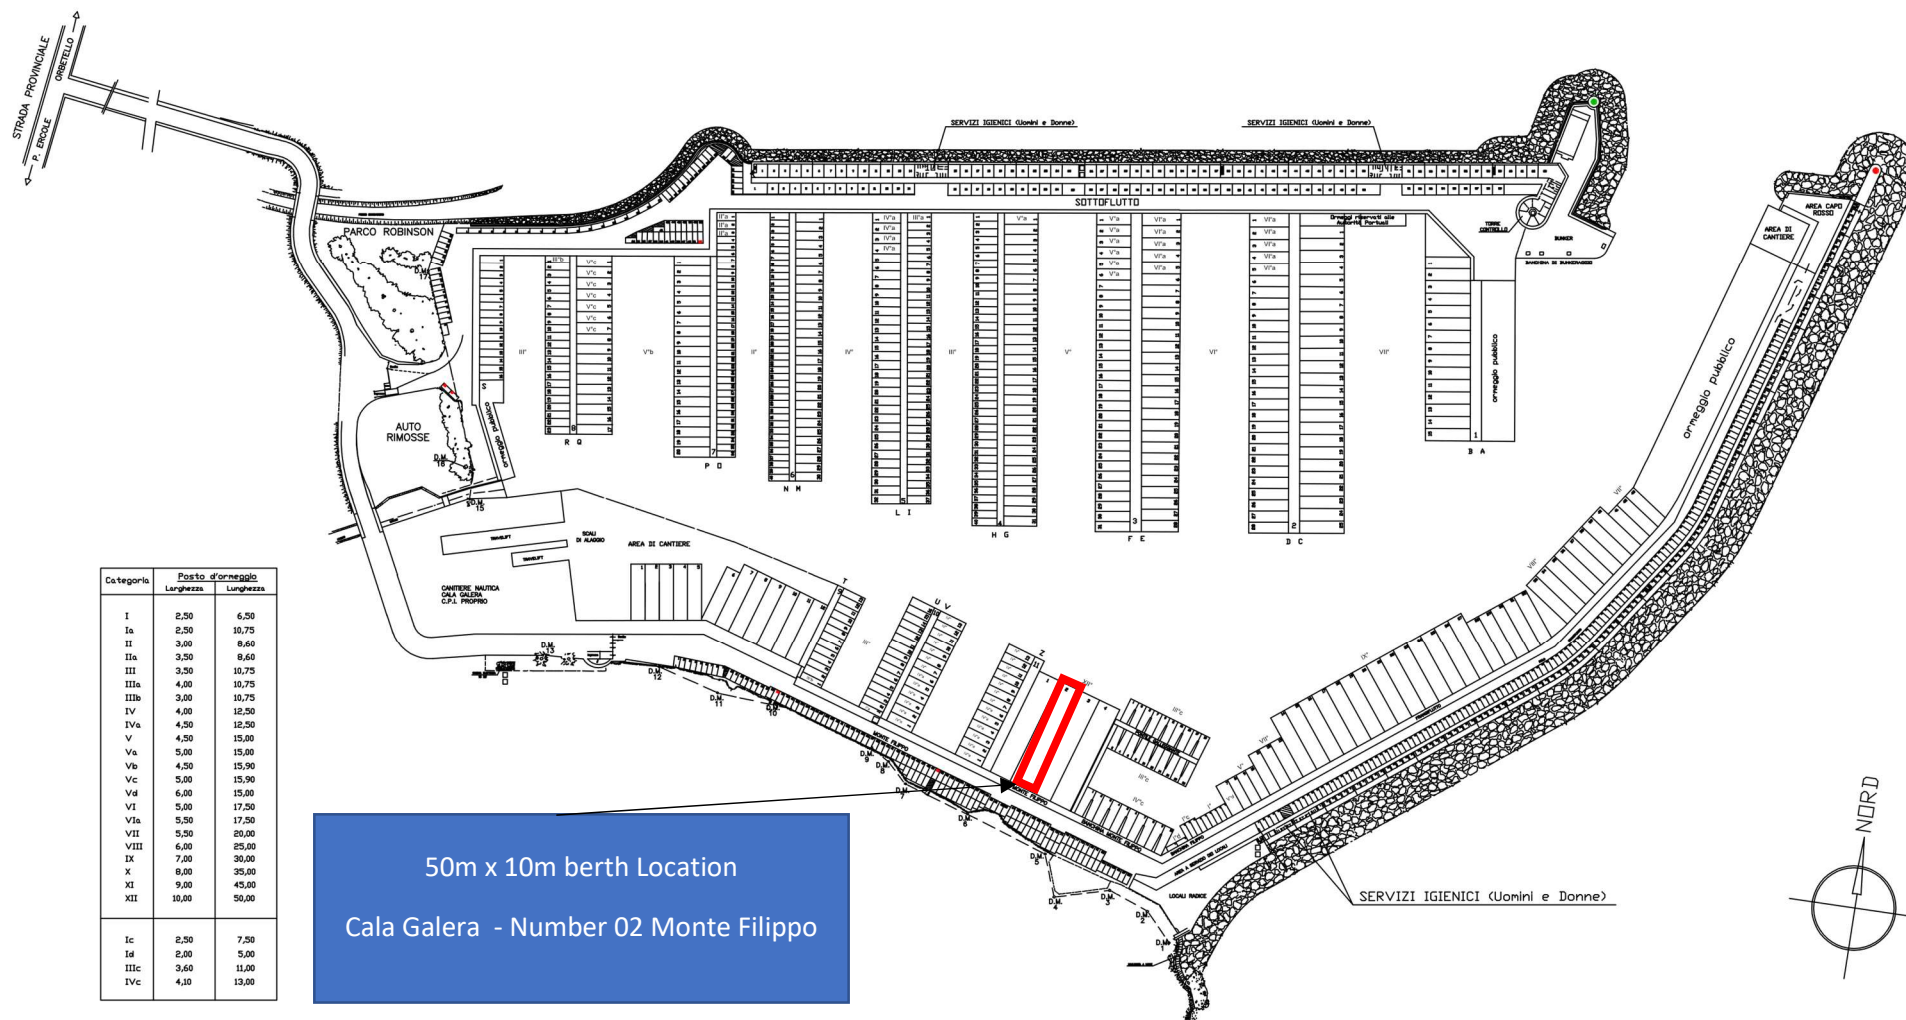

Categoria	Posto d'ormeggio	
	Larghezza	Profondità
I	2,50	6,50
Ia	2,50	10,75
II	3,00	9,60
Ila	3,50	9,50
III	3,50	10,75
IIIa	4,00	10,75
IIIb	3,00	10,75
IV	4,00	12,50
IVa	4,50	12,50
V	4,50	15,00
Va	5,00	15,00
Vb	4,50	15,90
Vc	5,00	15,90
Vd	6,00	15,00
VI	5,00	17,50
VIa	5,50	17,50
VII	5,50	20,00
VIII	6,00	25,00
IX	7,00	30,00
X	8,00	35,00
XI	9,00	45,00
XII	10,00	50,00
Ic	2,50	7,50
Id	2,00	5,00
IIIc	3,60	11,00
IVc	4,10	13,00

50m x 10m berth Location  
Cala Galera - Number 02 Monte Filippo